

Legende


- Abgrenzung Geltungsbereich Erhaltungssatzung "Historische Stadtstrukturen um die Fugger- und Museumstraße"
- Abgrenzung Teilbereich A "Fuggerstraße"
- Abgrenzung Teilbereich B "Museumstraße"

Hinweise

- Flurgrenze Bestand
- Flurnummer Bestand
- Bestandsgebäude
- öffentliche Verkehrsflächen

Nachrichtliche Übernahmen

- Baudenkmal

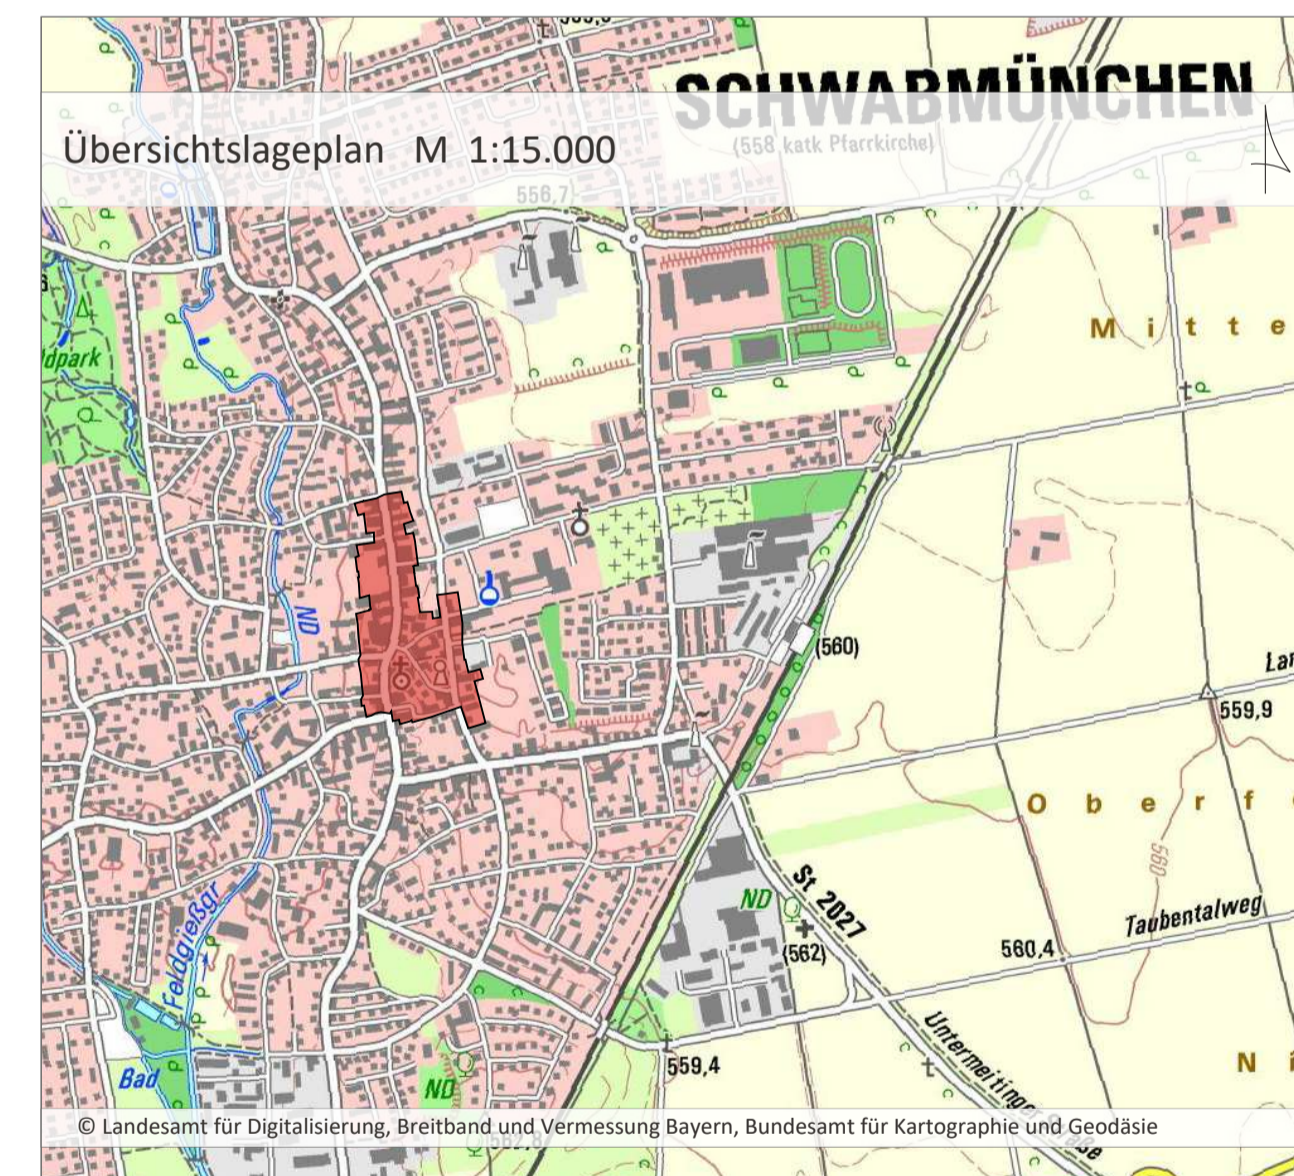

| | |
|--|---|
| Projekt / Bauvorhaben: Erhaltungssatzung "Historische Stadtstrukturen um die Fugger- und Museumstraße" ---- | |
| Planbezeichnung: zeichnerischer Teil | Sitzungsdatum: 17.09.2024 |
| Auftraggeber / Bauherr: Stadt Schwabmünchen Fuggerstraße 50 86830 Schwabmünchen | Maßstab: 1:1000 |
| Projekt Nr.: 6761 Bearbeiter/in: cwa Datum: 17.09.2024 | Urheberrechtlich geschützt! © 2018 LARS consult GmbH E-Mail: info@lars-consult.de Web: www.lars-consult.de |
| Koordinatensystem: ETRS89_UTM-32N Dateipfad: L:\6761_ückung\01-Erhaltungssatzung\04-CAD\01-Vorentwurf\40522 Erhaltungssatzung SMU.dwg | Plot erstellt am: 09.01.2018 Blattgröße: 0,95m x 0,58m = 0,55 m2 |